


RESIDENCE 2100 B N° 15

1er étage
43m²

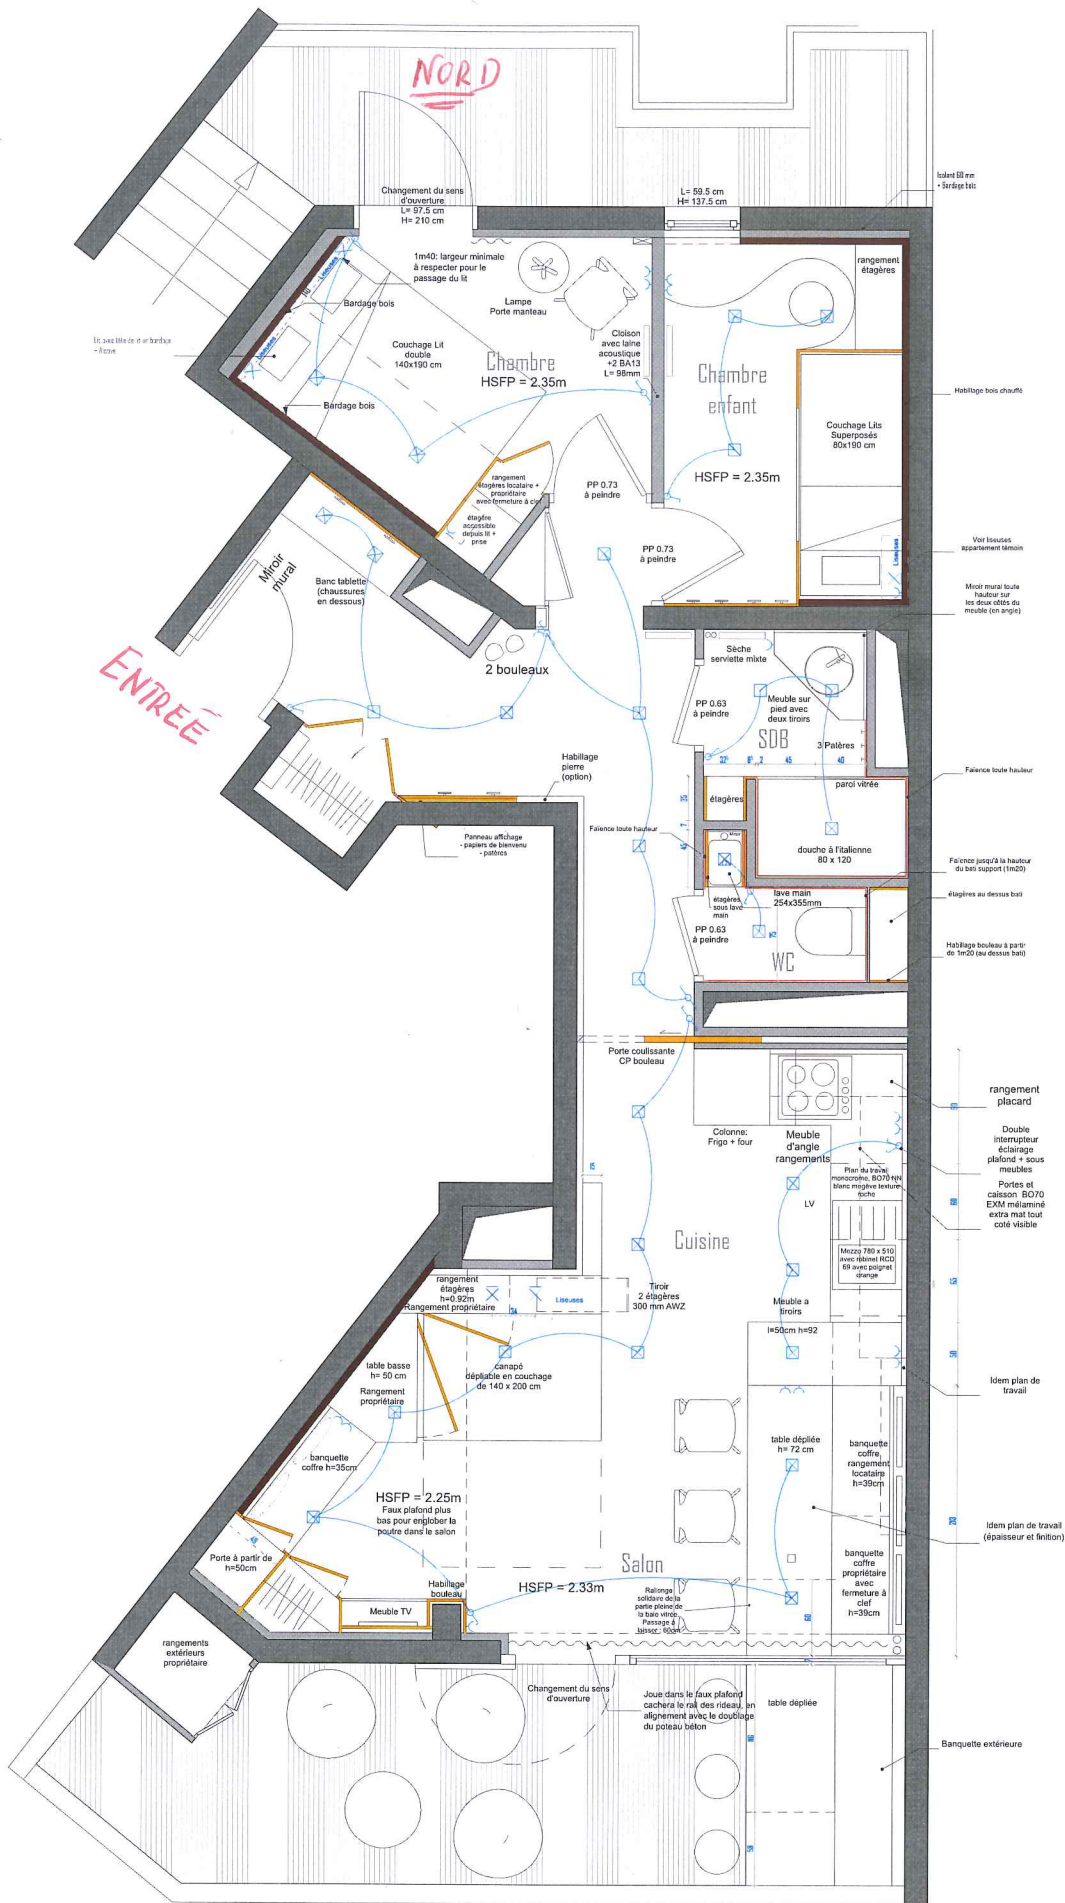

- Sol marmoleum collection Concrete, couleur N° 3708 FOSSLIL dans tout l'appartement sauf SDB et WC
- Bois chauffé
- Bouleau
- Isolation

EXPOSITION Sud
(glacière Grande Motte)

Plan	Rehabilitation appartement Résidence 2100B au Valentin - 3 Types
Maître d'ouvrage: Luc BIGNY	
3ème étages	